
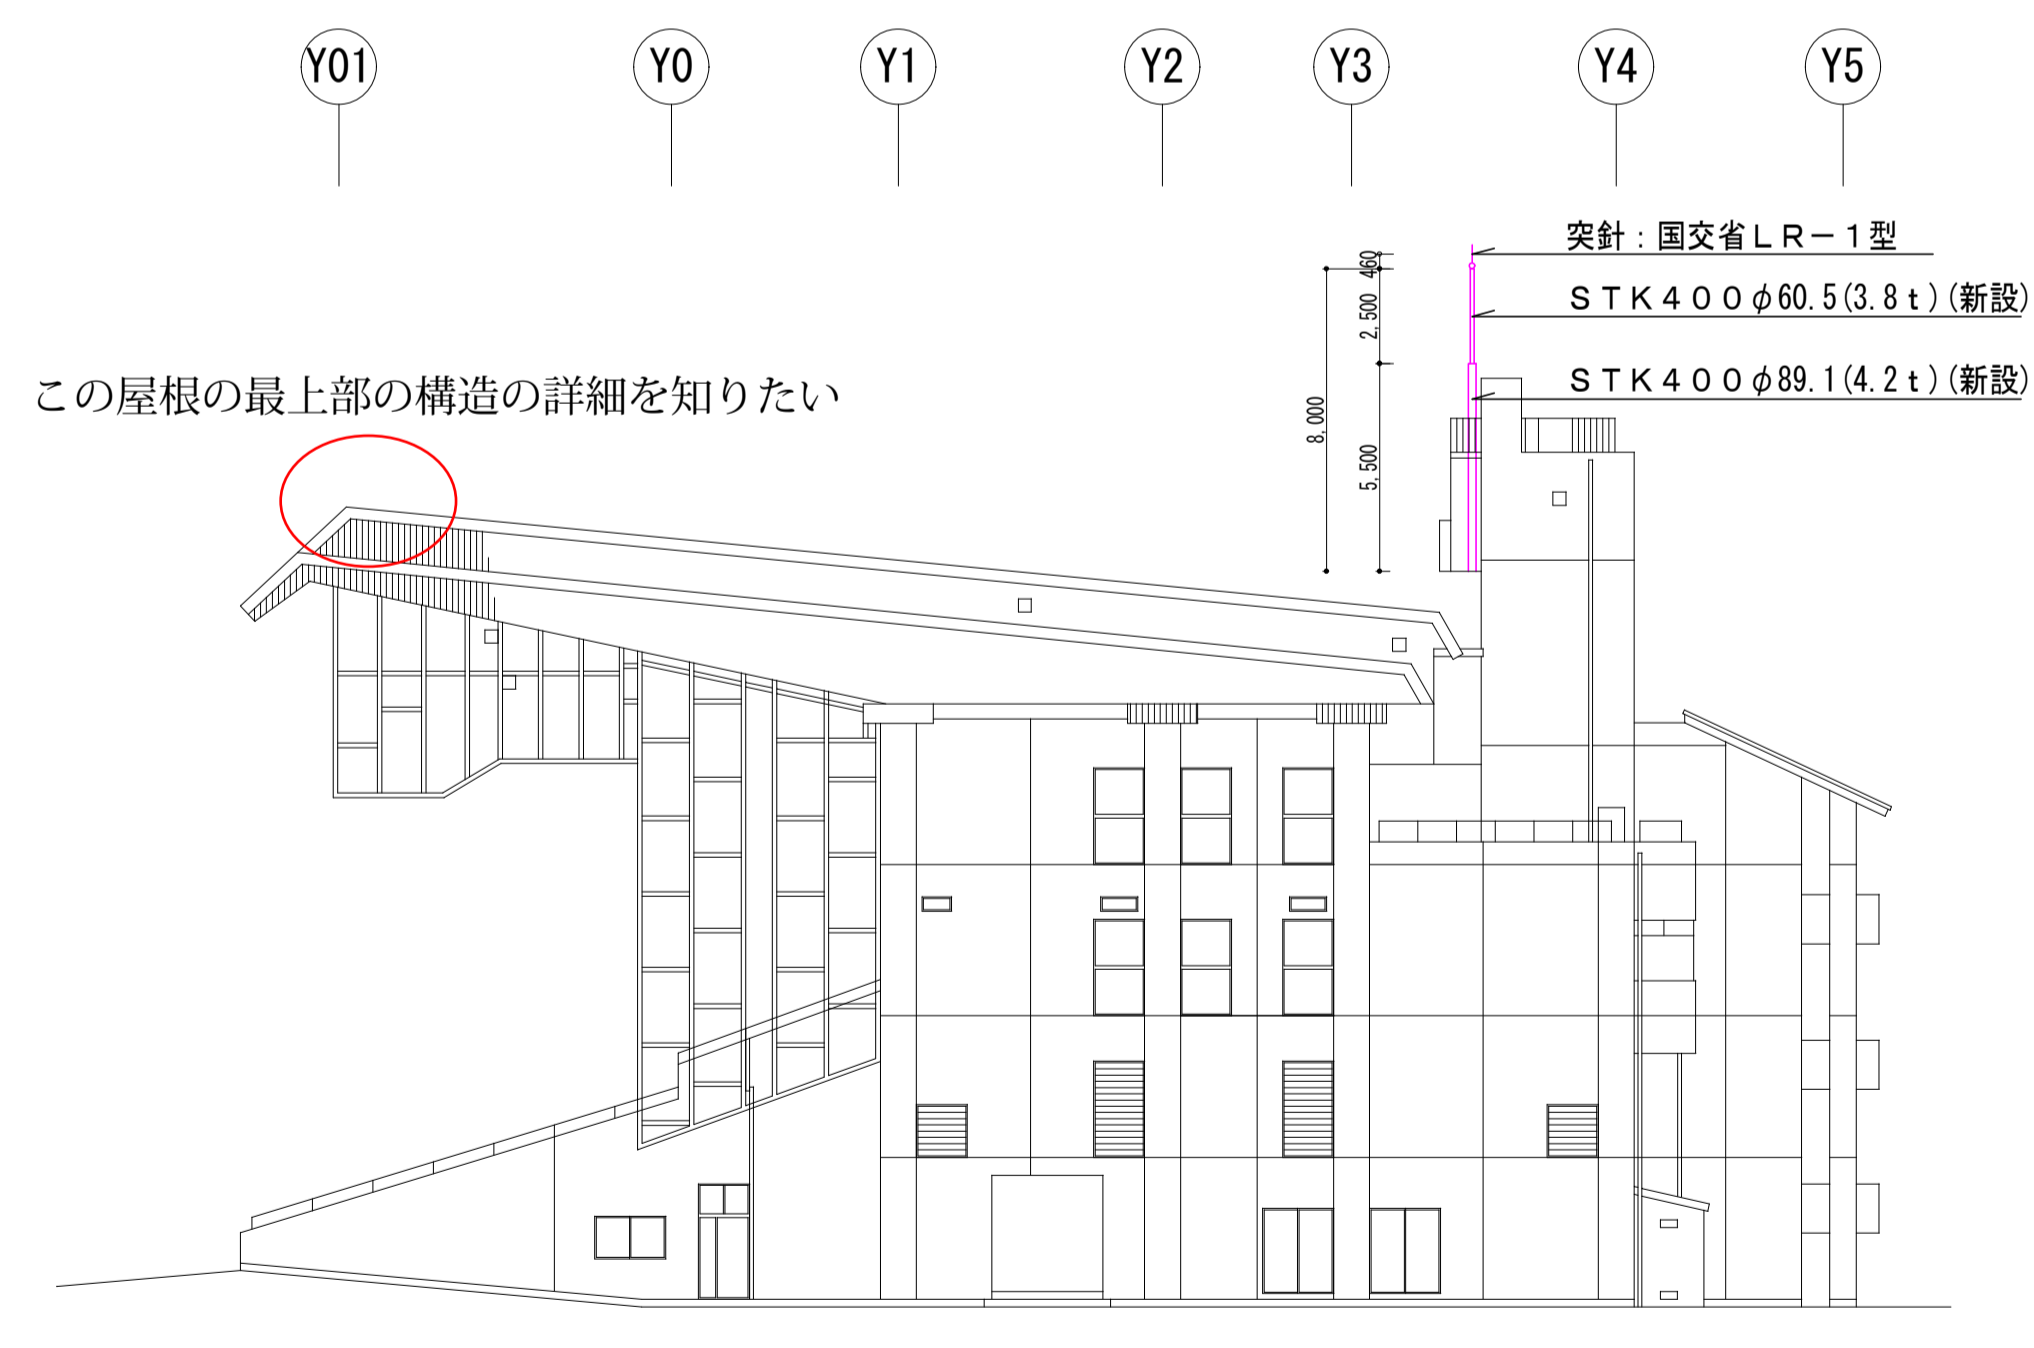


南立面図

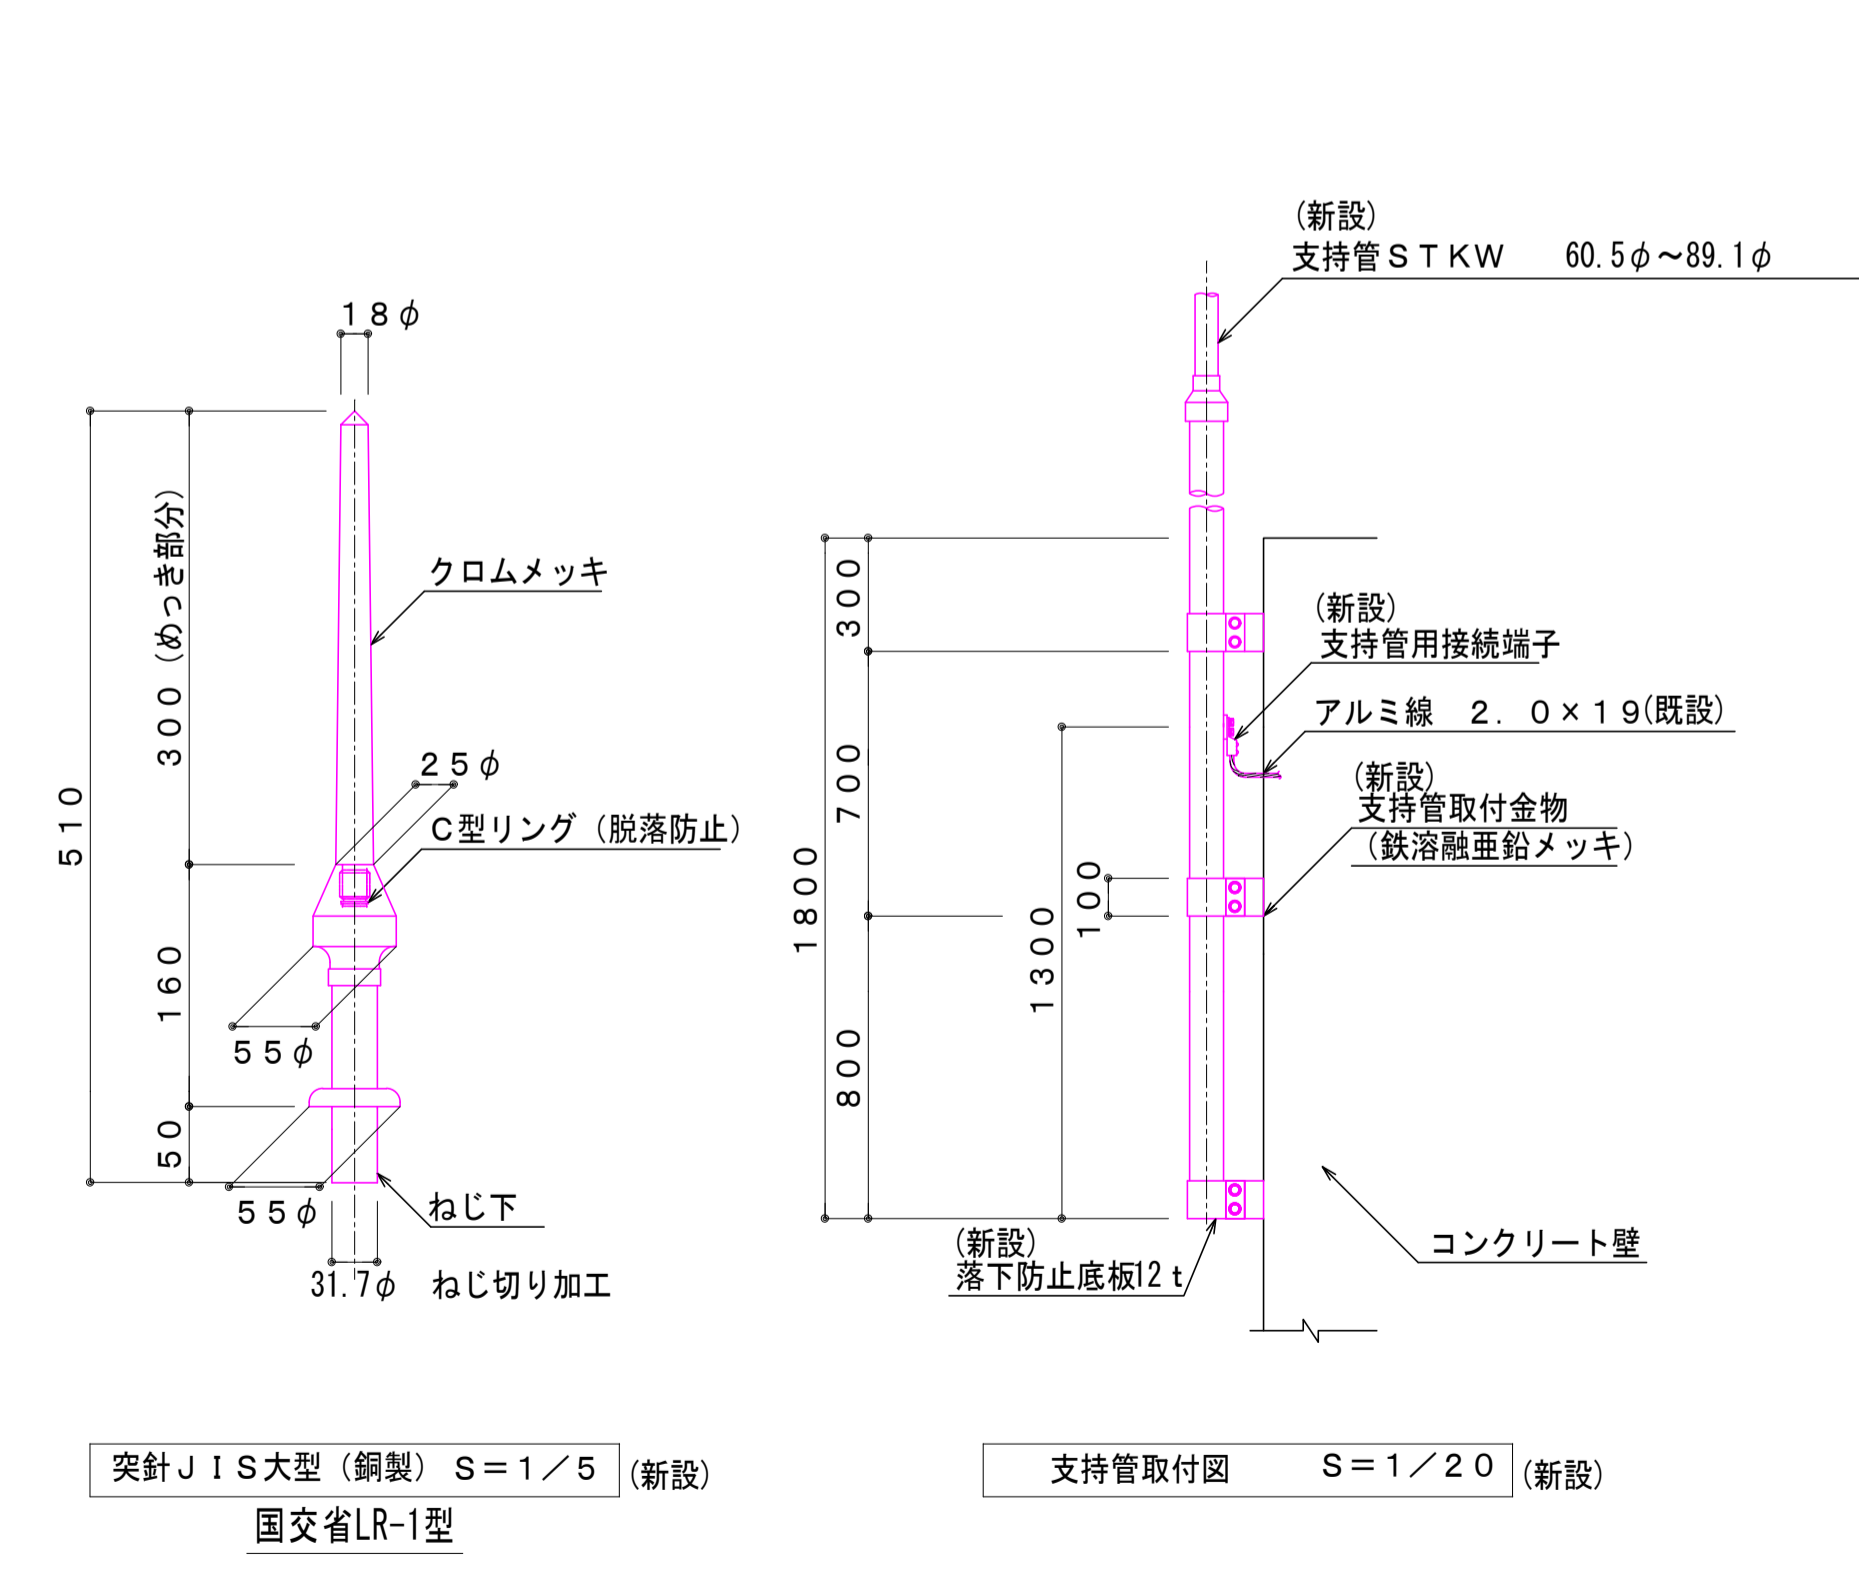

東立面図

施工図

特記事項	承諾	監理補助	山下電機株式会社 高知市神田955番地18 TEL(088)832-7101 FAX(088)831-1666 E-Mail:yama7101@ca.pikara.ne.jp	工事名	(備電第4-1号) 高知競馬場スタンド改修(第3期)電気設備工事	年月日	R4.10.27	工事番号	220602
	担当	検図		製図	図面名称	避雷設備 立面図	縮尺	S=1/200(A1) (A3&1/400)	図面番号
	坂上	山本	坂上						