



南立面図

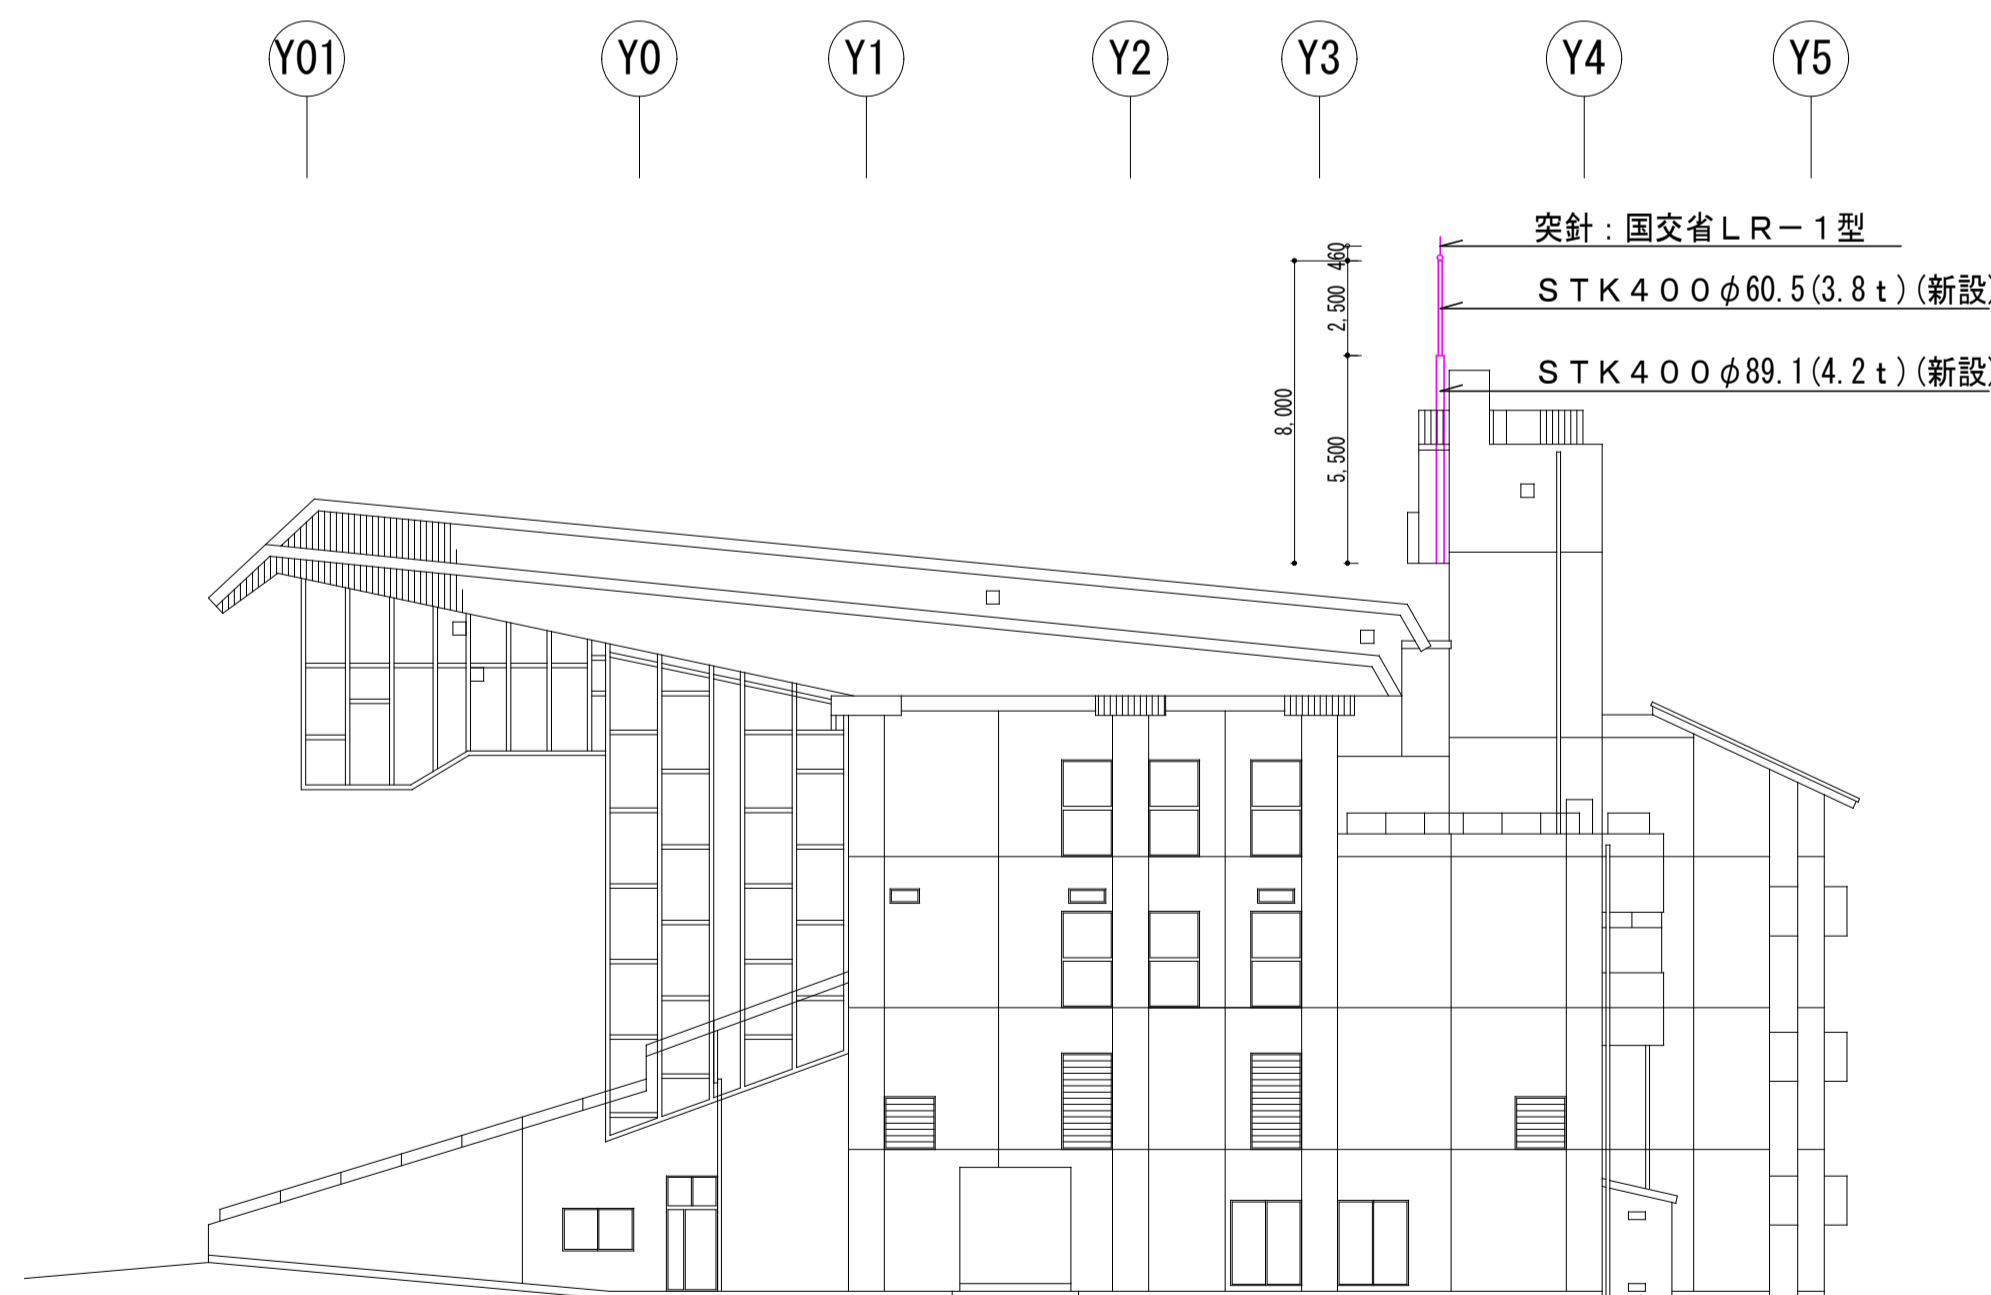

東立面図

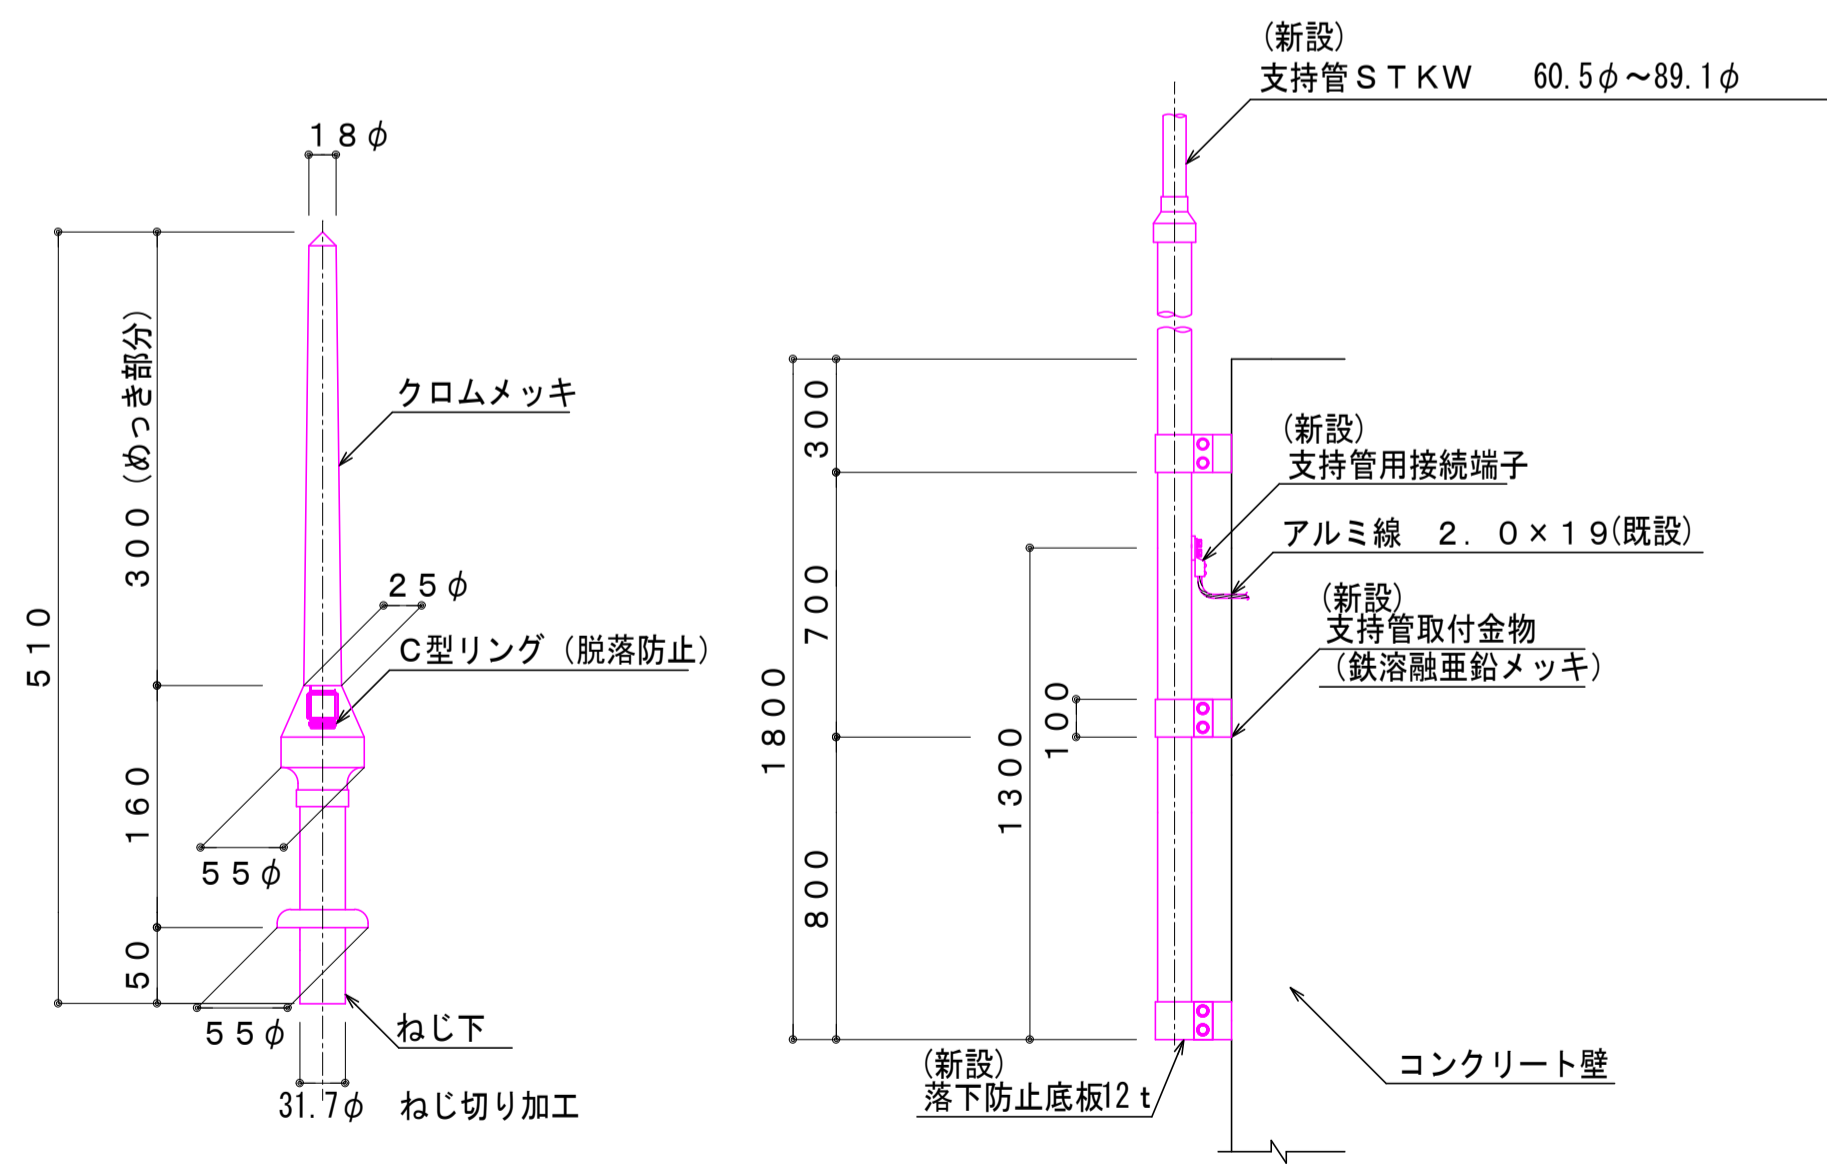

突針 JIS 大型 (鋼製) S=1/5 (新設)  
国交省 LR-1 型

支持管取付図 S=1/20 (新設)

施工図

|      |    |      |   |     |                                     |          |          |                           |        |
|------|----|------|---|-----|-------------------------------------|----------|----------|---------------------------|--------|
| 特記事項 | 承諾 | 監理補助 | 山下電機株式会社<br>高知市神田955番地18 TEL (088) 832-7101<br>FAX (088) 831-1666<br>E-Mail: yama7101@ca.pikara.ne.jp | 工事名 | (備電第4-1号)<br>高知競馬場スタンド改修(第3期)電気設備工事 | 年月日      | R4.10.27 | 工事番号                      | 220602 |
|      | 担当 | 検図   |   | 製図  | 図面名称                                | 避雷設備 立面図 | 縮尺       | S=1/200(A1)<br>(A3&1/400) | 図面番号   |
|      | 坂上 | 山本   | 坂上  |     |                                     |          |          |                           |        |